


图
纸
封
面

国家税务总局台山市税务局机关厨房
改造工程

图 纸 目 录

[illegible]

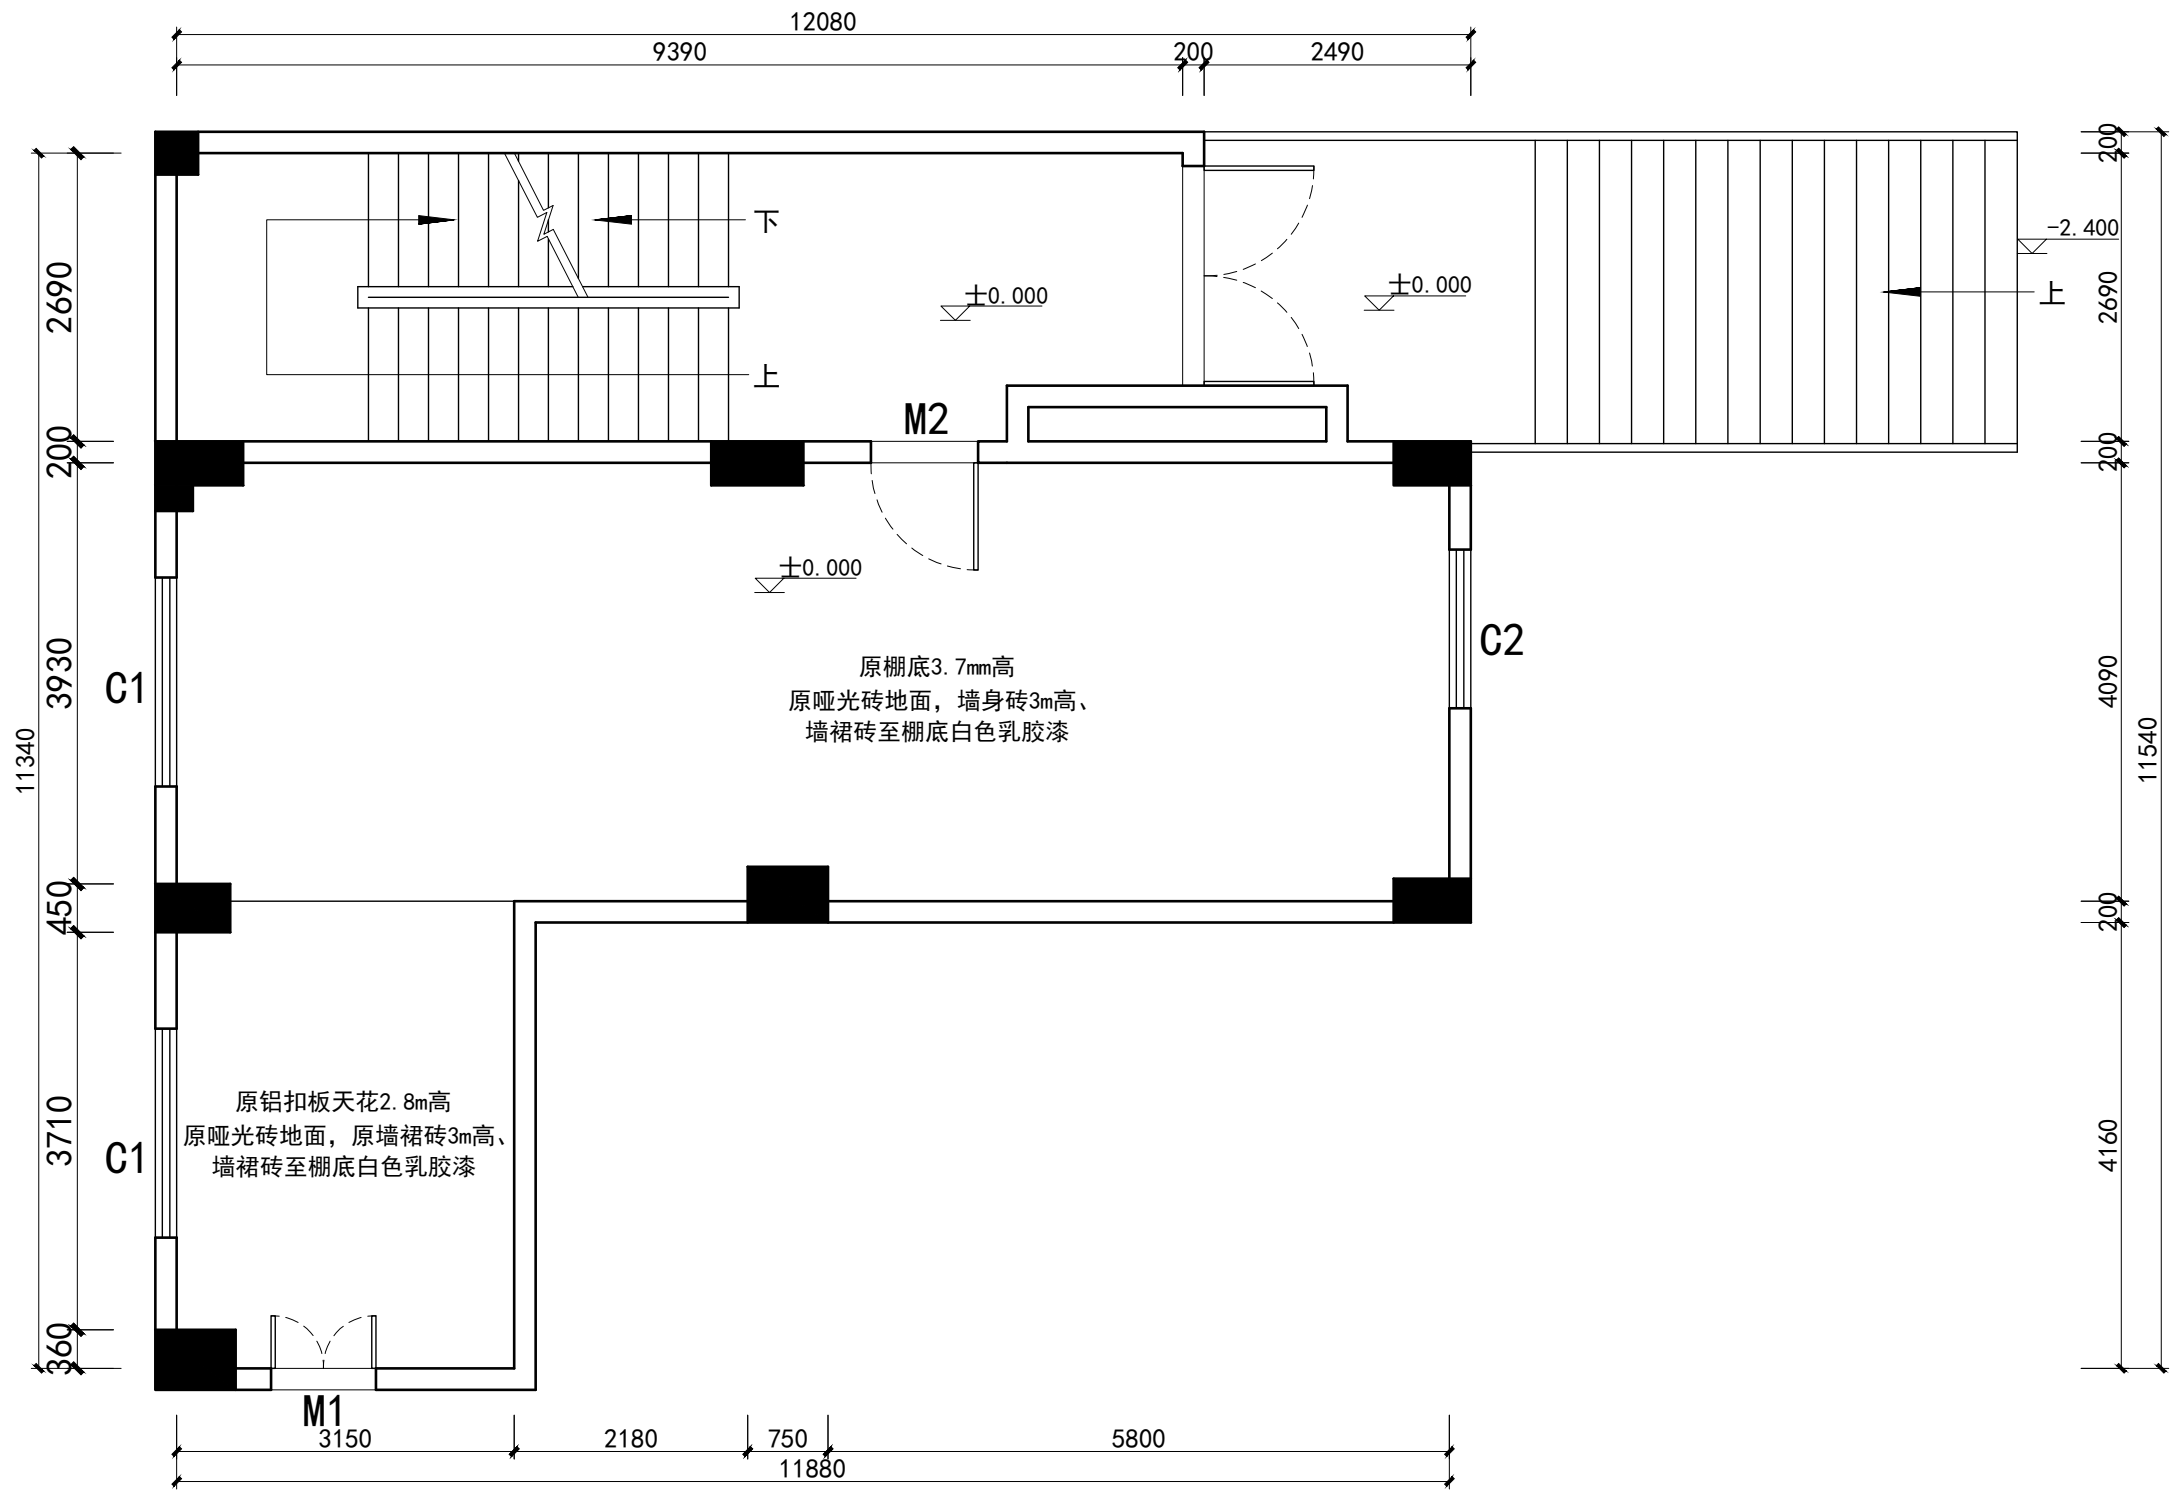

原始平面图 1:50

原门窗列表				
类型	编号	洞口尺寸 (mm)	外尺寸 (mm)	备注
门	M1	980*2200	980*2200	不锈钢门
	M2	1000*2200	1000*2200	铝合金门
窗	C1	1950*2270	1950*2270	铝合金玻璃窗
	C2	1480*2270	1480*2270	

图纸变更记录(日期)

第一次变更
REV .1

第二次变更
REV .2

第三次变更
REV .3

第四次变更
REV .4

第五次变更
REV .5

建设单位
CONSTRUCTION

工程名称
PROJECT

国家税务总局台山市税务局机关
厨房改造工程

总设计师
CHIEF-DESIGNER

设计
DESIGNER

制图
DRAWER

校对
PROOF-READER

审核
CHECKER

审定
APPROVED

甲方确认
FIRST CONFIRMS

图类/图号
TYPE/NUMBER

P-01

图名
DRAWING

原始平面图

比例
SCALE

1:50

日期
DATE

2026/07


阶段
STAGE

项目编号
PROJECT NO.


总图序号
SERIAL

备注:

- MEMO:
- 本图纸及设计版权在未
经同意前, 不得复制图纸及其设计任何部分。
 - 只可采用已标明的尺寸及轴线资料, 所有尺
寸均需 在工程未进行前, 在实地量度确定。
 - 此图纸必需和其他有关图纸一起阅读, 如发
现有任何矛盾与不相符之处, 需立即通知设
计师或有关人员。
 - 没有显示最后修改说明的同编号图纸弃置作
废。

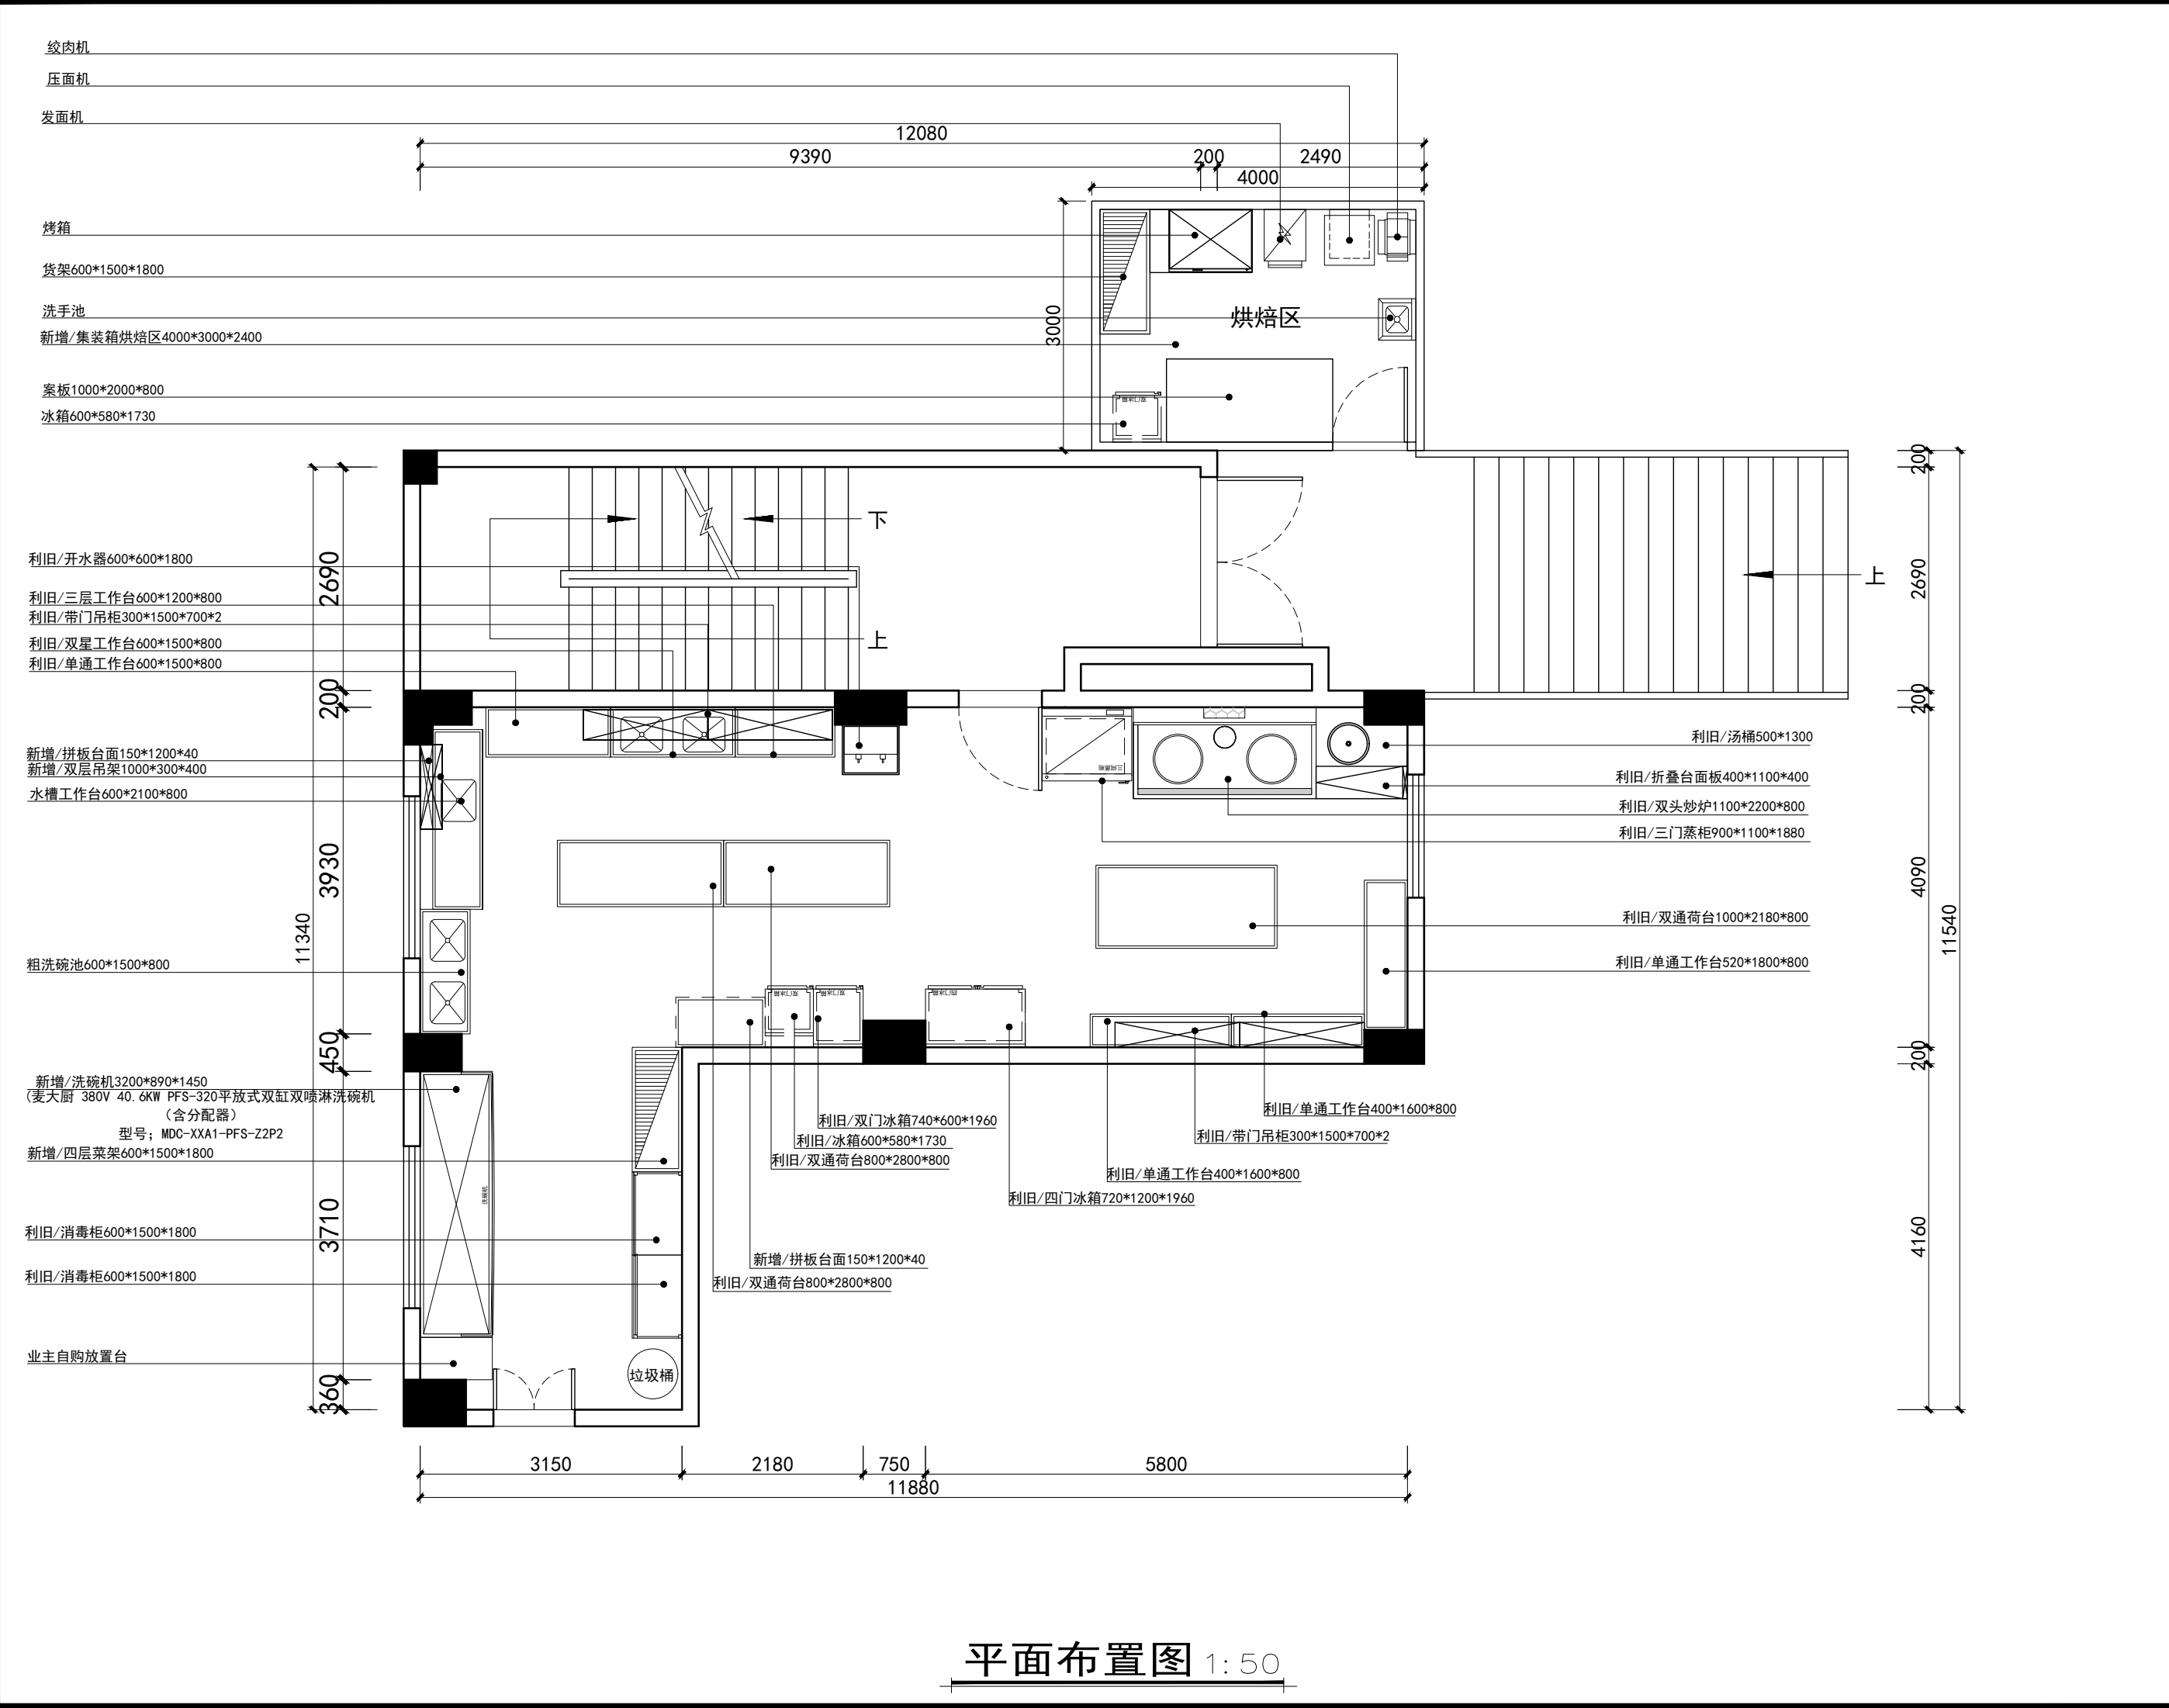

图纸变更记录(日期)	
第一次变更 REV .1	
第二次变更 REV .2	
第三次变更 REV .3	
第四次变更 REV .4	
第五次变更 REV .5	
建设单位 CONSTRUCTION	
工程名称 PROJECT	国家税务总局台山市税务局机关 厨房改造工程
总设计师 CHIEF-DESIGNER	
设计 DESIGNER	
制图 DRAWER	
校对 PROOF-READER	
审核 CHECKER	
审定 APPROVED	
甲方确认 FIRST CONFIRMS	
图类/图号 TYPE/NUMBER	P-02
图 名 DRAWING	平面布置图
比 例 SCALE	1:50
日 期 DATE	2026/07
阶 段 STAGE	
项目编号 PROJECT NO.	
总图序号 SERIAL	
备注: MEMO: ●本图纸及设计版权在未 经同意前,不得复制图纸及其设计任何部分。 ●只可采用已标明的尺寸及轴线资料,所有尺 寸均需工程未进行前,在实地量度确定。 ●此图纸必需和其他有关图纸一起阅读,如发 现有任何矛盾与不相符之处,需立即通知设 计师或有关人员。 ●没有显示最后修改说明的同编号图纸弃置作 废。	

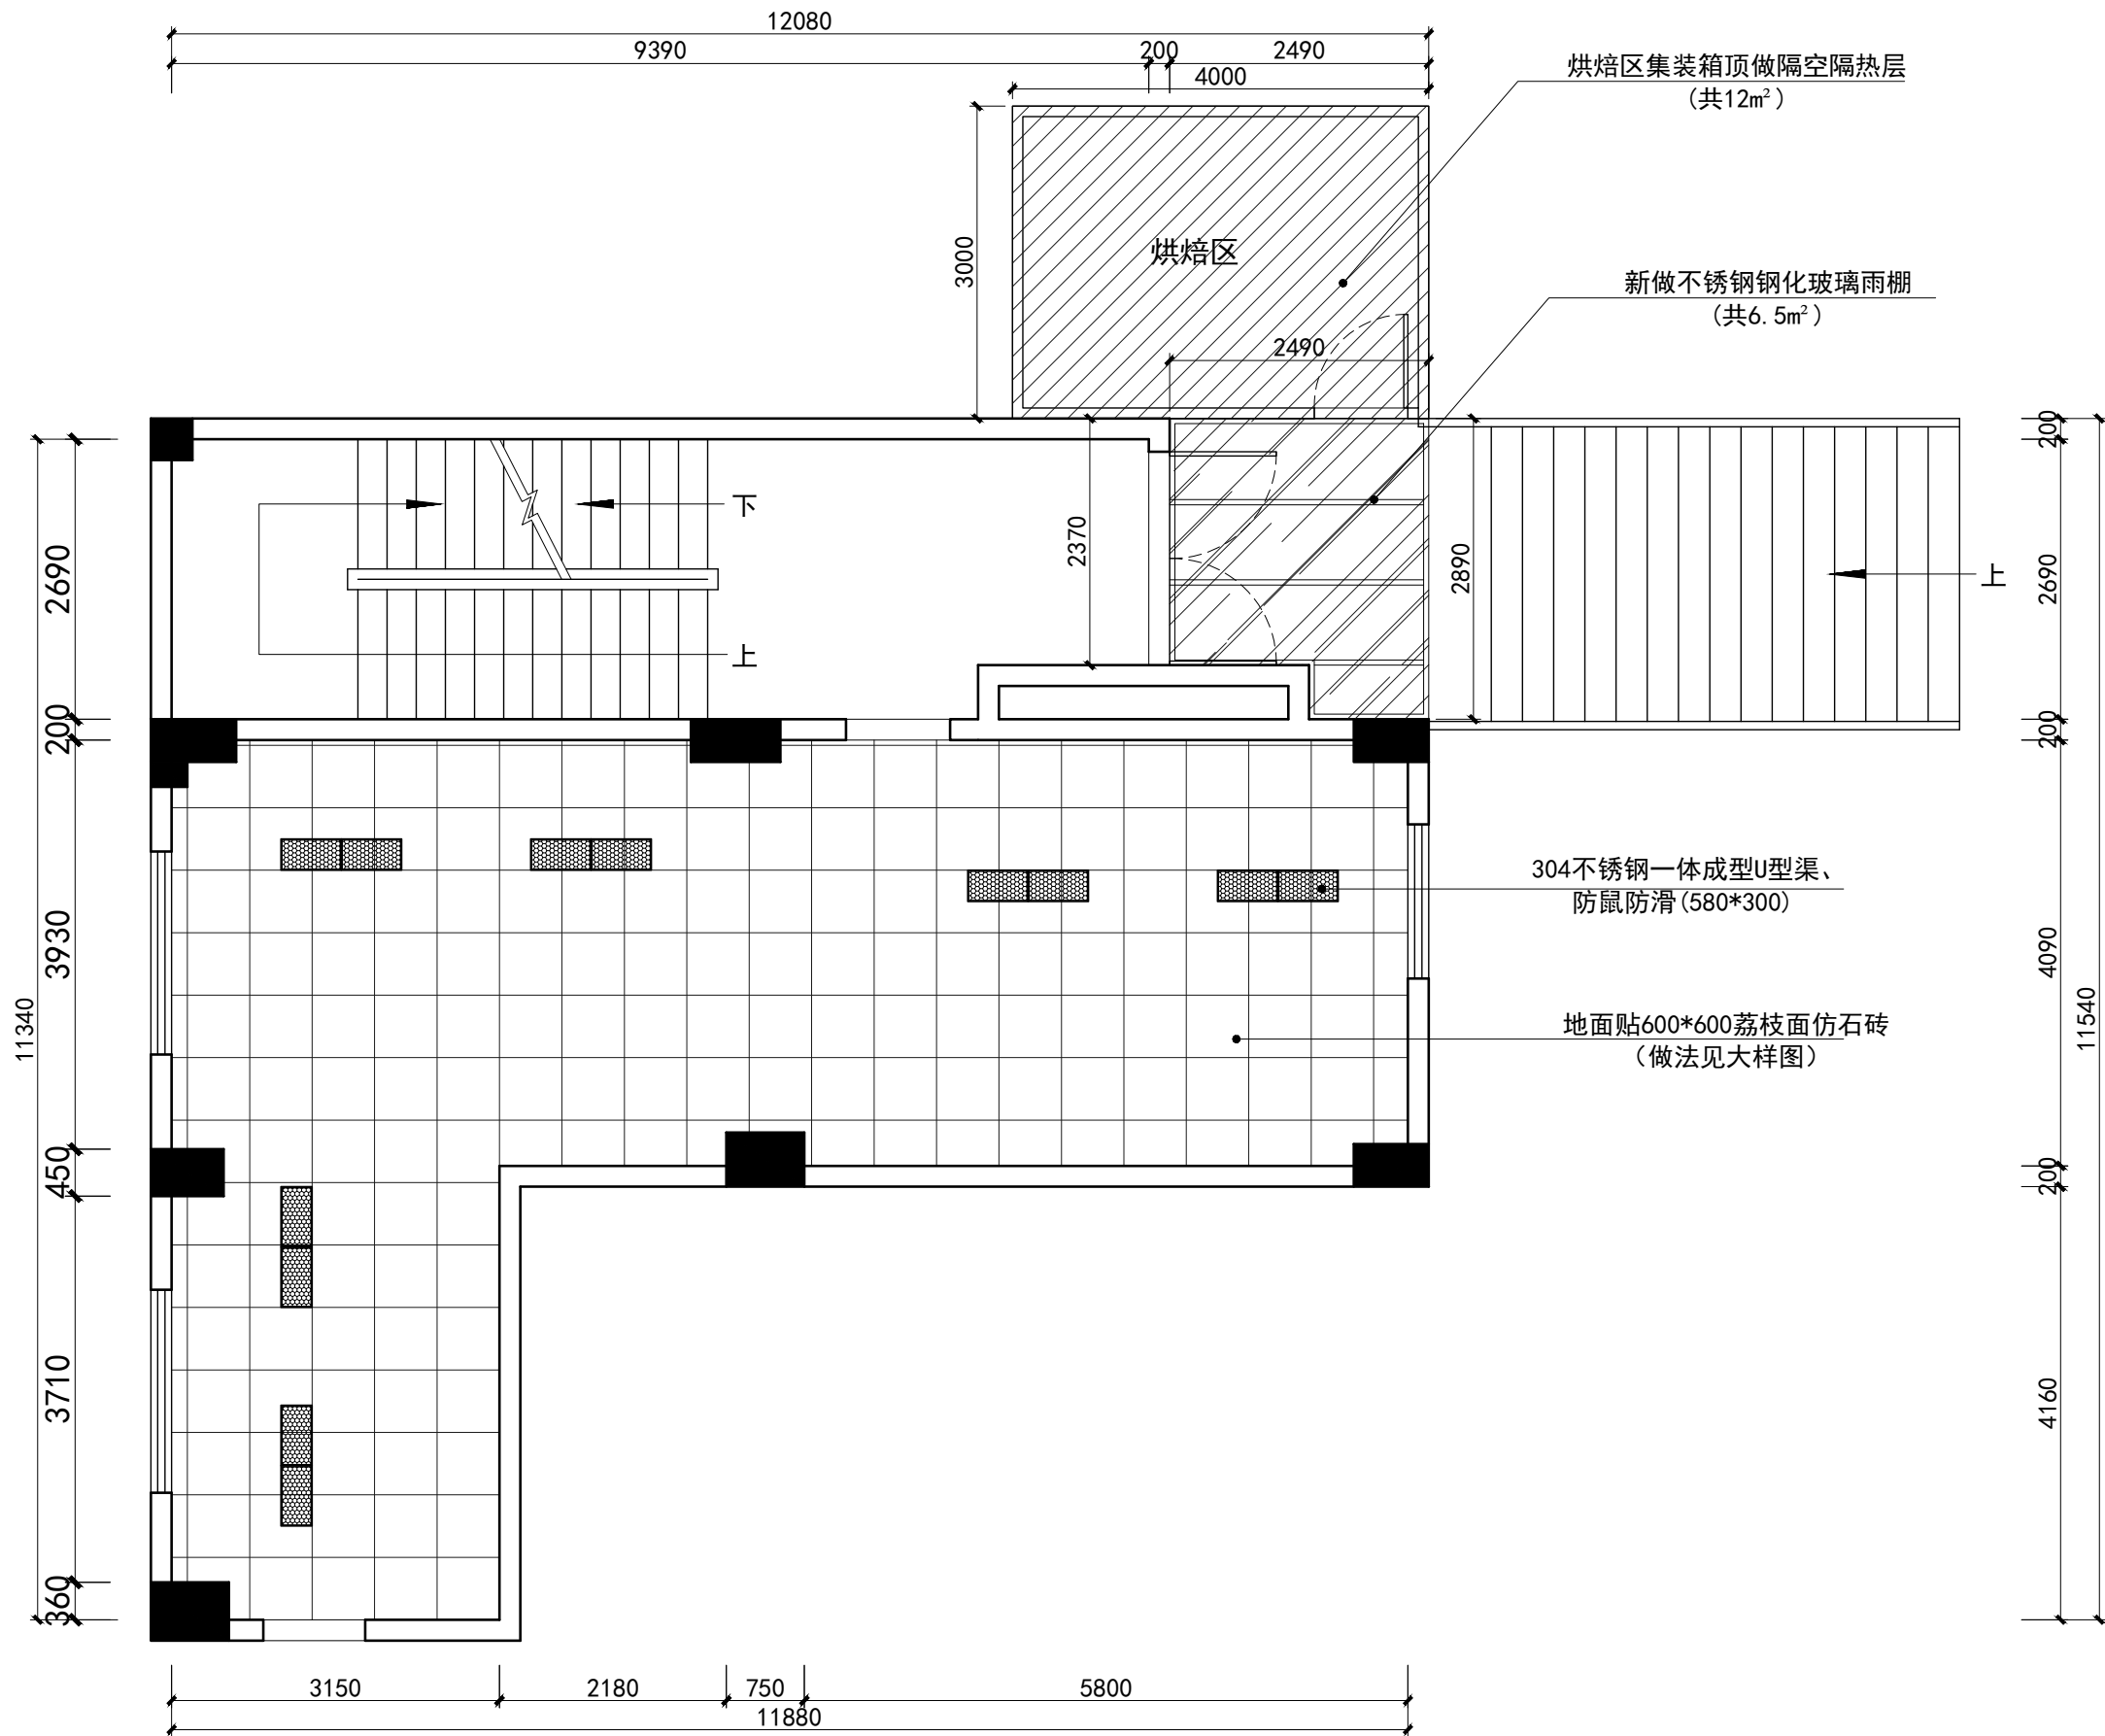

地面铺贴图 1:50

墙身说明（做法见大样图）：

- 室内墙身20mm1:2建筑水泥砂浆贴300*600白色瓷片3m高、墙身不贴砖位至棚底批灰油白色外墙漆。
- 烘焙区墙身瓷砖胶贴750*1500（竖贴）瓷白瓷砖。

图纸变更记录(日期)

第一次变更
REV . 1

第二次变更
REV . 2

第三次变更
REV . 3

第四次变更
REV . 4

第五次变更
REV . 5

建设单位
CONSTRUCTION

工程名称
PROJECT

国家税务总局台山市税务局机关
厨房改造工程

总设计师
CHIEF-DESIGNER

设计
DESIGNER

制图
DRAWER

校对
PROOF-READER

审核
CHECKER

审定
APPROVED

甲方确认
FIRST CONFIRMS

图类/图号
TYPE/NUMBER

P-04

图名
DRAWING

地面铺贴图

比例
SCALE

1:50

日期
DATE

2026/07

阶段
STAGE


项目编号
PROJECT NO.

总图序号
SERIAL

备注:

MEMO:


- 本图纸及设计版权在未
经同意前，不得复制图纸及其设计任何部分。
- 只可采用已标明的尺寸及轴线资料，所有尺寸
均需在工程未进行前，在实地量度确定。
- 此图纸必需和其他有关图纸一起阅读，如发
现有任何矛盾与不相符之处，需立即通知设
计师或有关人员。
- 没有显示最后修改说明的同编号图纸弃置作
废。

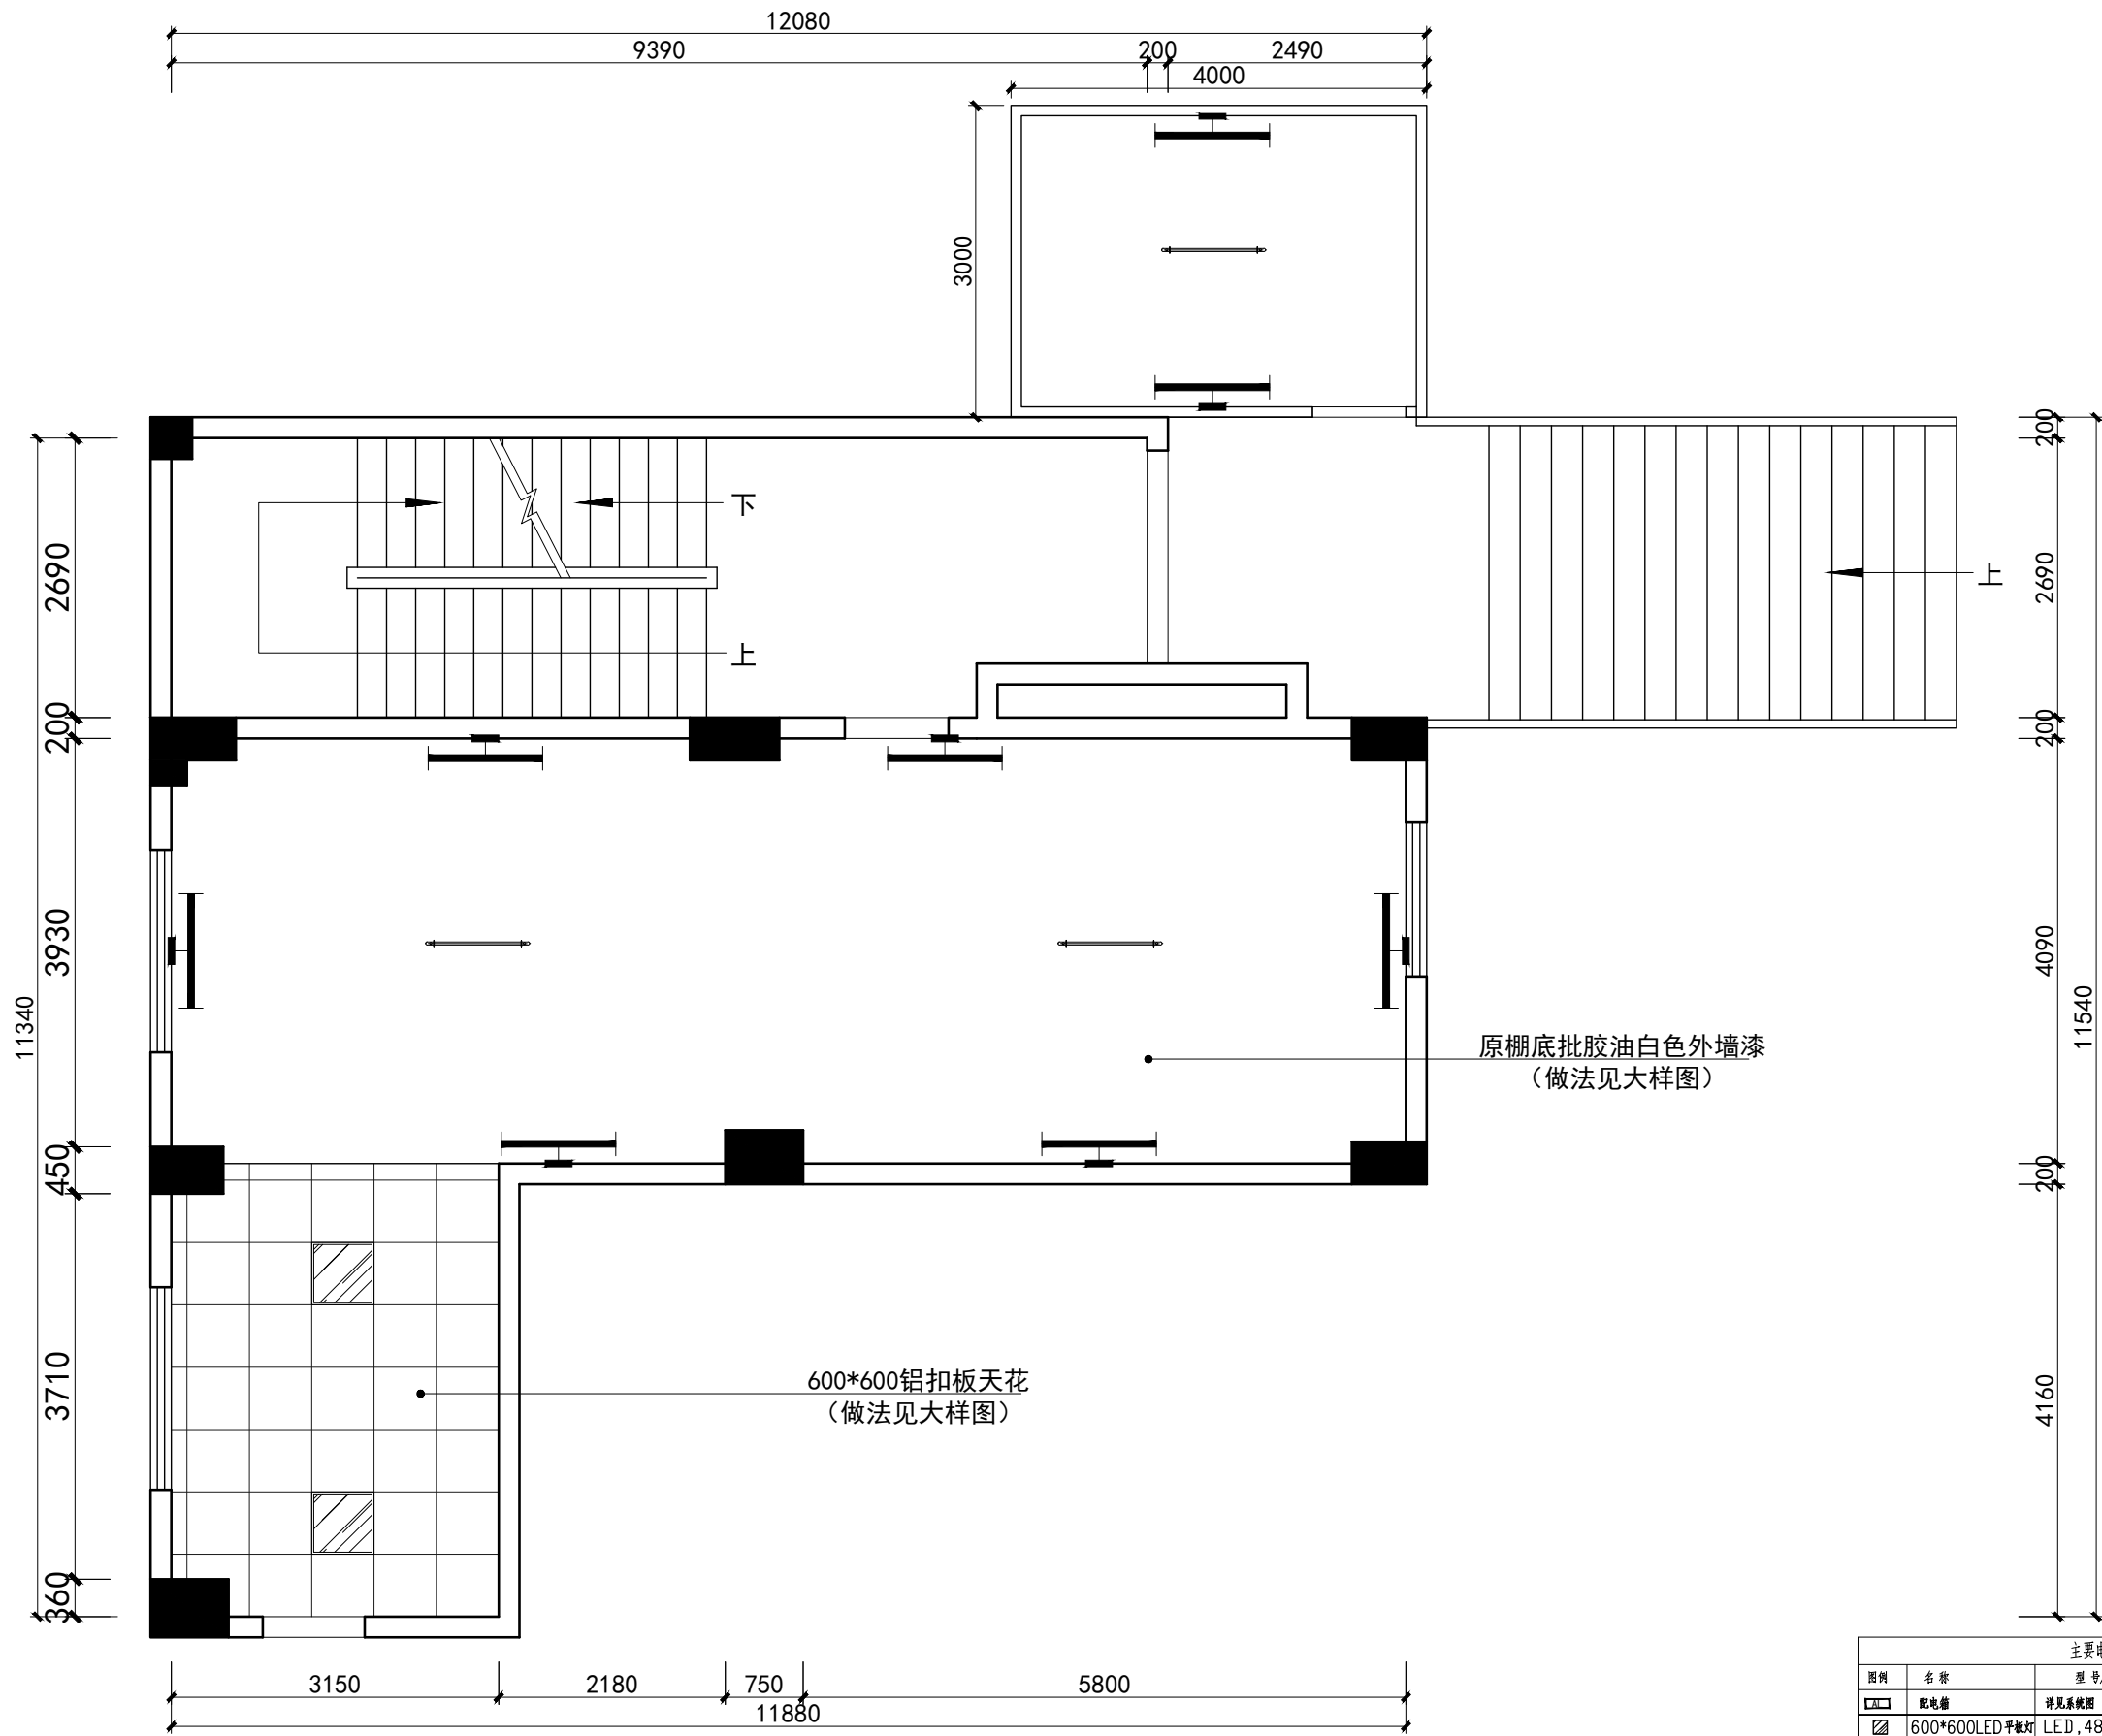

天花布置图 1:50

主要电气设备表					
图例	名称	型号/规格	安装高度	单位	数量
	配电箱	详见系统图	明装, 底边距地1.5m	个	按实
	600*600LED平板灯	LED, 48W	吸顶安装	个	按实
	单管荧光灯	LED灯, T5, 28W	30°30°可调, 底边距地2.6m	盏	按实
	筒灯	无类光灯, 30W	30°30°可调, 底边距地2.6m	盏	按实
	单联单控开关	10A, 250V	明装, 底边距地1.2m	个	按实
	双联单控开关	10A, 250V	明装, 底边距地1.2m	个	按实
	三联单控开关	10A, 250V	明装, 底边距地1.2m	个	按实
	空调插座	16A, 250V, 安全型	明装, 底边距地2.2m	个	按实
	普通插座	10A, 250V, 安全型	明装, 底边距地0.3m	个	按实
	换气扇插座	10A, 250V, 安全型	明装, 底边距地1.1m	个	按实
	换气扇	9寸	明装, 靠窗顶部安装	把	按实

备注:
MEMO:
● 本图纸及设计版权在未
经同意前, 不得复制图纸及其设计任何部分。
● 只可采用已标明的尺寸及轴线资料, 所有尺
寸均需在工程未进行前, 在实地量度确定。
● 此图纸必需和其他有关图纸一起阅读, 如发
现有任何矛盾与不相符之处, 需立即通知设
计师或有关人员。
● 没有显示最后修改说明的同编号图纸弃置作
废。

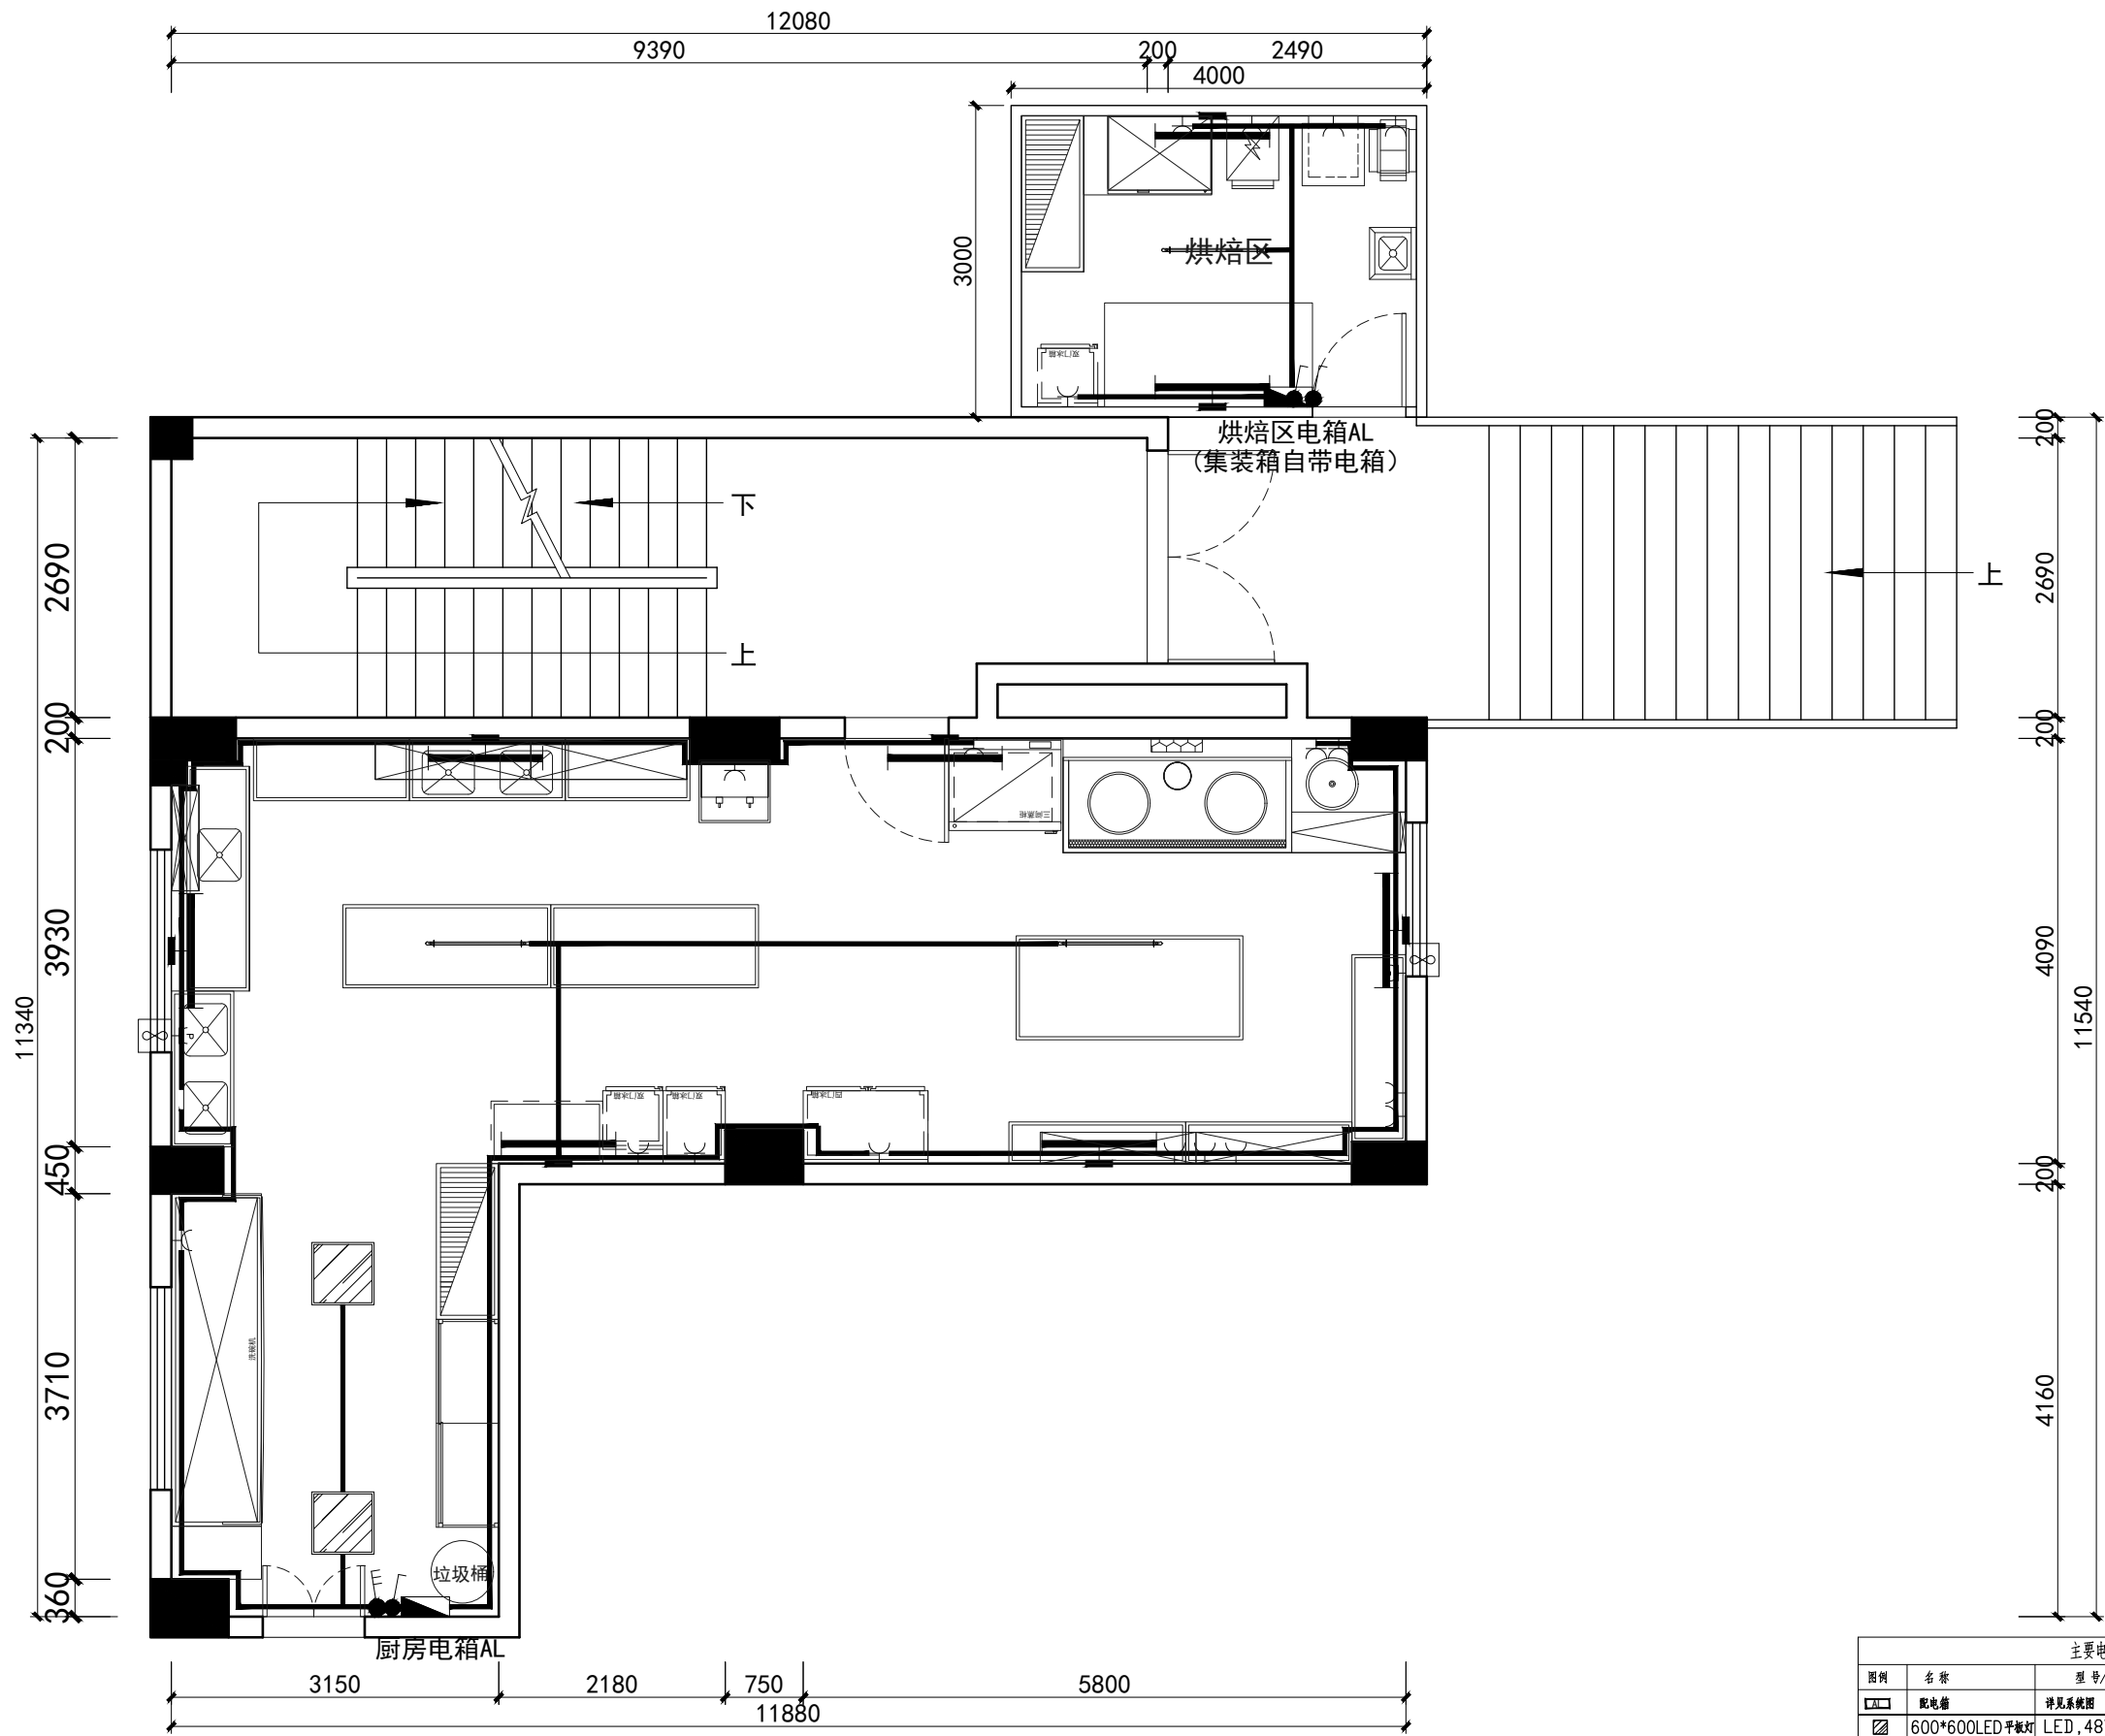




配电布置图 1:50

主要电气设备表					
图例	名称	型号/规格	安装高度	单位	数量
	配电箱	详见系统图	明装, 底边距地1.5m	个	按实
	600*600LED平板灯	LED, 48W	吸顶安装	个	按实
	单管荧光灯	LED灯, T5, 28W	30°30°半暗电灯罩距地2.6m安装	盏	按实
	紫外线灯	无臭氧灯, 30W	30°30°半暗电灯罩距地2.6m安装	盏	按实
	单联单控开关	10A, 250V	明装, 底边距地1.2m	个	按实
	双联单控开关	10A, 250V	明装, 底边距地1.2m	个	按实
	三联单控开关	10A, 250V	明装, 底边距地1.2m	个	按实
	空调插座	16A, 250V, 安全型	明装, 底边距地2.2m	个	按实
	普通插座	10A, 250V, 安全型	明装, 普通插座距地0.3m, 靠墙插座距地1.1m	个	按实
	排气扇插座	10A, 250V, 安全型	明装, 底边距地2.2m	个	按实
	排气扇	9寸	明装, 靠窗顶部安装	把	按实

备注:

MEMO:





- 本图纸及设计版权在未
经同意前, 不得复制图纸及其设计任何部分。
- 只可采用已标明的尺寸及轴线资料, 所有尺
寸均需在工程未进行前, 在实地量度确定。
- 此图纸必需和其他有关图纸一起阅读, 如发
现有任何矛盾与不相符之处, 需立即通知设
计师或有关人员。
- 没有显示最后修改说明的同编号图纸弃置作
废。

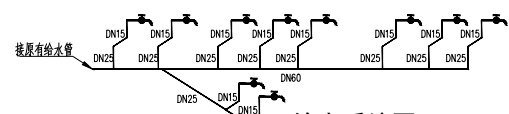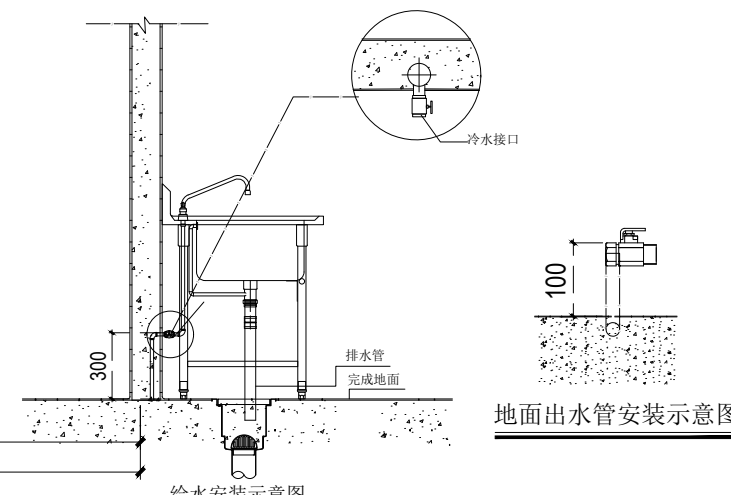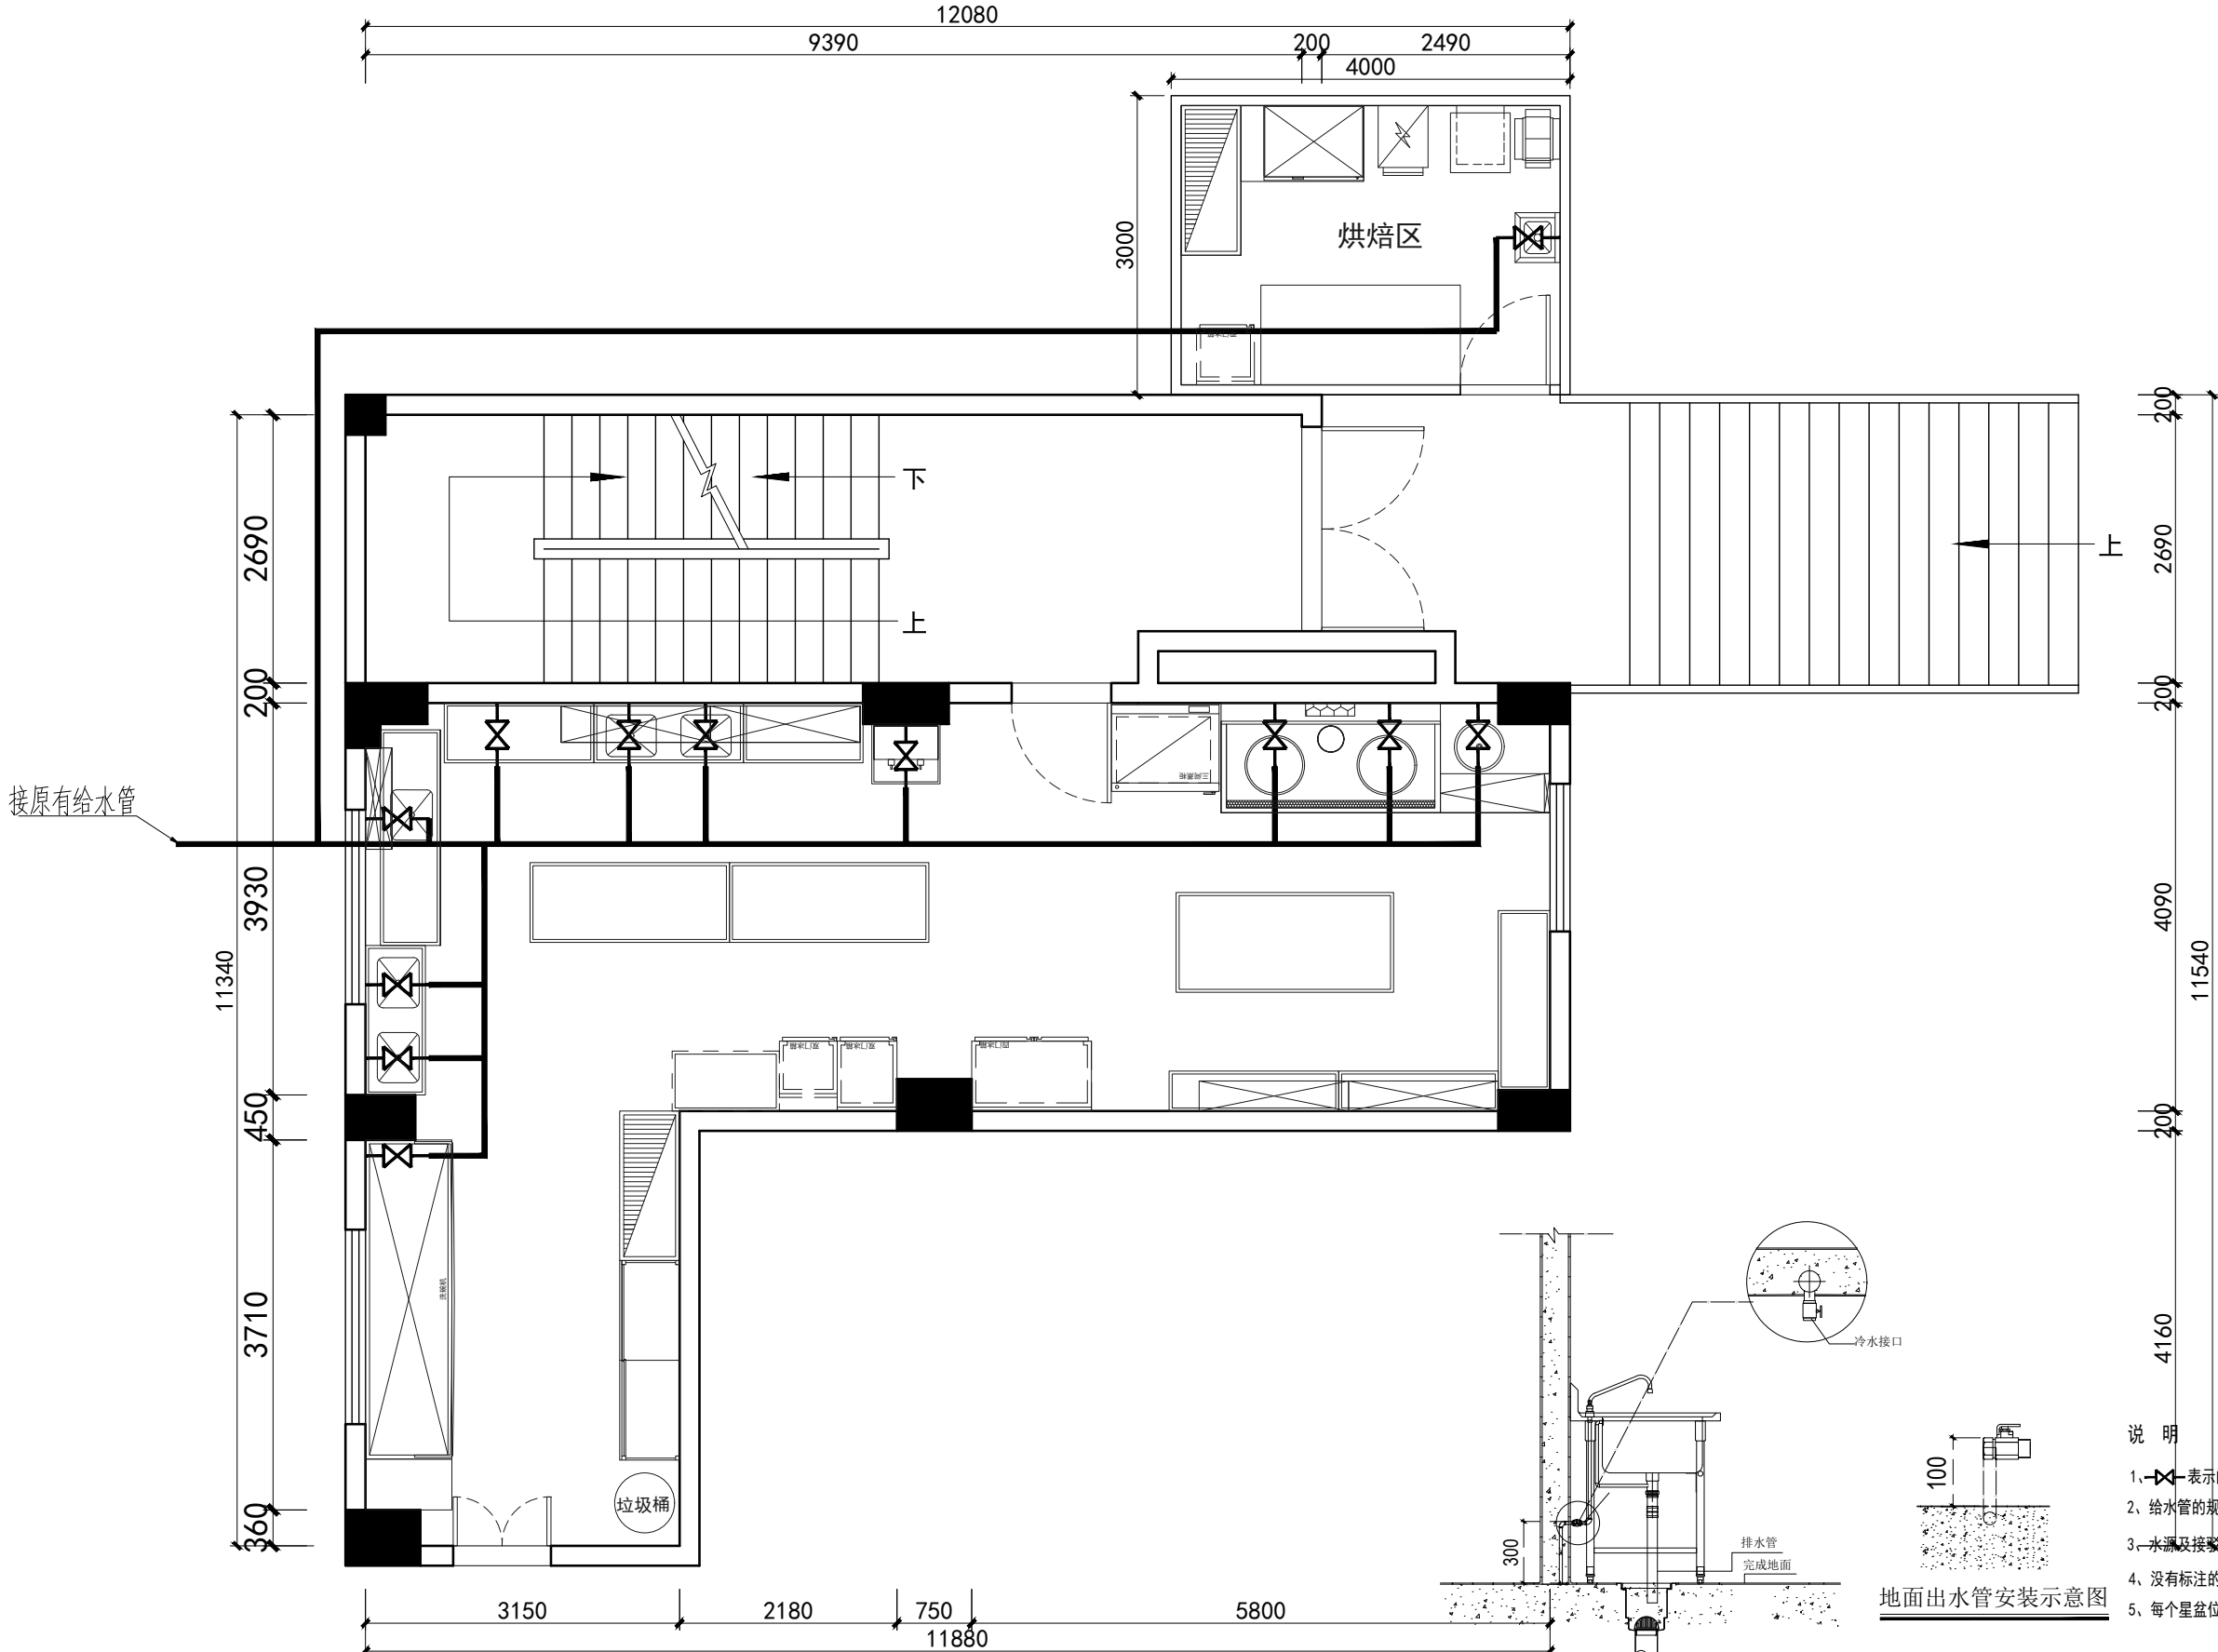



给水布置图 1:50

- 说明
- 1、 表示闸阀。 表示洗地龙头。
 - 2、给水管的规格由施工单位自己根据用水量设计安装。
 - 3、水源及接驳水源等问题由客方确定
 - 4、没有标注的闸阀高度均为300。
 - 5、每个星盆位用软接镀铬磁芯水龙头。

图纸变更记录(日期)	
第一次变更 REV .1	
第二次变更 REV .2	
第三次变更 REV .3	
第四次变更 REV .4	
第五次变更 REV .5	
建设单位 CONSTRUCTION	
工程名称 PROJECT	国家税务总局台山市税务局机关 厨房改造工程
总设计师 CHIEF-DESIGNER	
设计 DESIGNER	
制图 DRAWER	
校对 PROOF-READER	
审核 CHECKER	
审定 APPROVED	
甲方确认 FIRST CONFIRMS	
图类/图号 TYPE/NUMBER	P-07
图 名 DRAWING	给水布置图
比 例 SCALE	1:50
日 期 DATE	2026/07
阶 段 STAGE	
项目编号 PROJECT NO.	
总图序号 SERIAL	
备注: MEMO: ● 本图纸及设计版权在未 经同意前, 不得复制图纸及其设计任何部分。 ● 只可采用已标明的尺寸及轴线资料, 所有尺 寸均需在工程未进行前, 在实地量度确定。 ● 此图纸必需和其他有关图纸一起阅读, 如发 现有任何矛盾与不相符之处, 需立即通知设 计师或有关人员。 ● 没有显示最后修改说明的同编号图纸弃置作 废。	

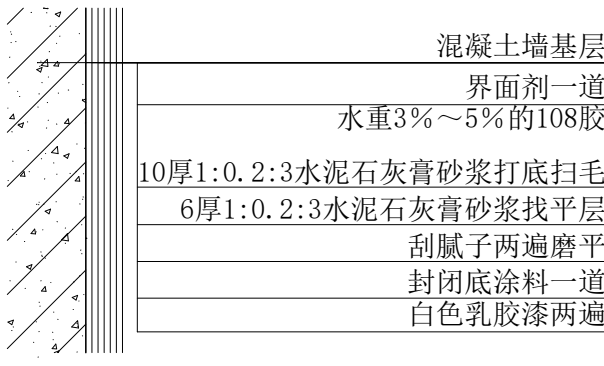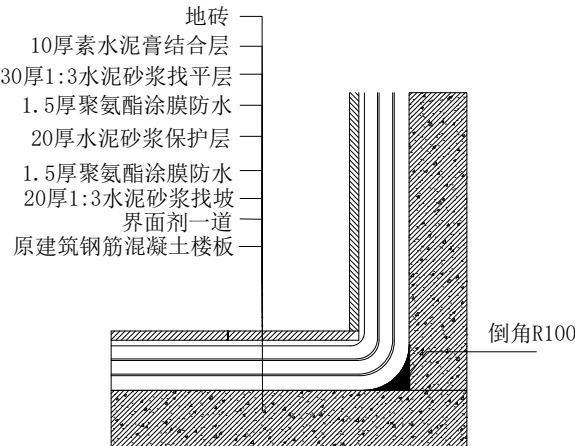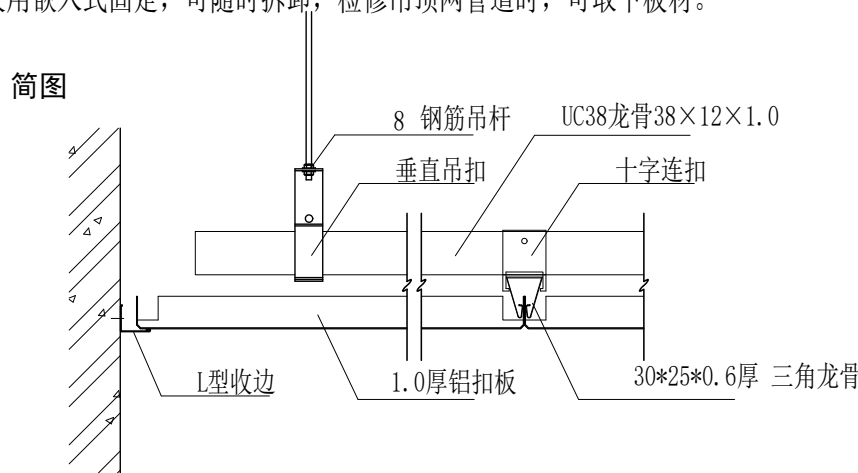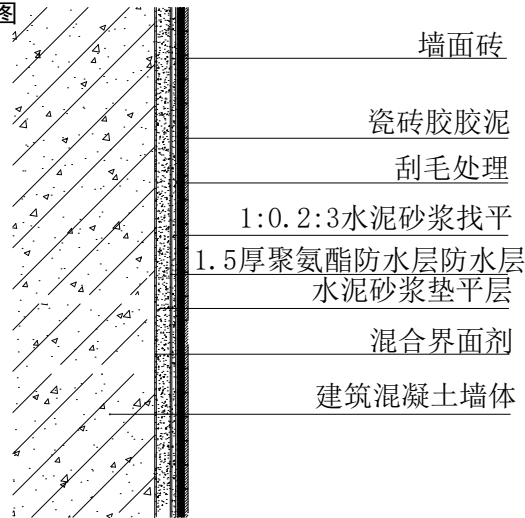名称	墙面棚底乳胶漆做法	使用部位	见图纸	名称	地面砖做法(带双层防水)	使用部位	见图纸
用料及分层做法		简图		用料及分层做法		简图	
1. 混凝土隔墙表面清除干净, 墙面滚涂界面剂一遍, 素水泥浆一道内掺水重3%~5%的108胶。 2. 10厚1:0. 3:3水泥石灰膏砂浆打底扫毛 3. 6厚1:0. 3:2. 5水泥石灰膏砂浆找平层 4. 满刮两遍腻子(内掺水重3%~5%的108胶) 5. 封闭底涂料一道, 待干燥后找平修补打磨 6. 两遍涂料滚刷要均匀, 滚涂要循序渐进, 最好采用喷涂。		 混凝土墙基层 界面剂一道 水重3%~5%的108胶 10厚1:0. 2:3水泥石灰膏砂浆打底扫毛 6厚1:0. 2:3水泥石灰膏砂浆找平层 刮腻子两遍磨平 封闭底涂料一道 白色乳胶漆两遍		1、10厚铺地砖； 2、10厚素水泥膏结合层 3、30厚1:3水泥砂浆找平层 4. 1. 5厚聚氨酯涂膜防水 5. 20厚水泥砂浆保护层 6. 1. 5厚聚氨酯涂膜防水 7、20厚1:3水泥砂浆找坡 8. 界面剂一道 9. 原建筑钢筋混凝土楼板		 地砖 10厚素水泥膏结合层 30厚1:3水泥砂浆找平层 1. 5厚聚氨酯涂膜防水 20厚水泥砂浆保护层 1. 5厚聚氨酯涂膜防水 20厚1:3水泥砂浆找坡 界面剂一道 原建筑钢筋混凝土楼板 倒角R100 带双层防水	
名称	铝扣板天花节点图	使用部位	见图纸	名称	墙面砖铺设做法(带防水层)	使用部位	见图纸
用料及分层做法		简图		用料及分层做法		简图	
2.铝扣板规格为 3.吊顶板材采用嵌入式固定, 可随时拆卸, 检修吊顶网管道时, 可取下板材。		 简图 8 钢筋吊杆 UC38龙骨38×12×1.0 垂直吊扣 十字连扣 L型收边 1.0厚铝扣板 30*25*0.6厚 三角龙骨		1. 选用瓷砖, 表面平整、尺寸正确、边棱整齐。 3. 原建筑墙面, 刷混合界面剂。 4. 水泥砂浆找平处理, 一定保证平整度。 5. 做1.5厚聚氨酯防水层。 6. 在做水泥砂浆一道, 做防水保护层。 7. 刮毛处理, 保证粘结层的附着力。 8. 铺贴瓷砖, 完成施工。 9. 调缝、擦缝。		 墙面砖 瓷砖胶胶泥 刮毛处理 1:0. 2:3水泥砂浆找平 1. 5厚聚氨酯防水层防水层 水泥砂浆垫平层 混合界面剂 建筑混凝土墙体	
				带防水层			

图纸变更记录(日期)	
第一次变更 REV . 1	
第二次变更 REV . 2	
第三次变更 REV . 3	
第四次变更 REV . 4	
第五次变更 REV . 5	
建设单位 CONSTRUCTION	
工程名称 PROJECT	国家税务总局台山市税务局机关 厨房改造工程
总设计师 CHIEF-DESIGNER	
设 计 DESIGNER	
制 图 DRAWER	
校 对 PROOF-READER	
审 核 CHECKER	
审 定 APPROVED	
甲方确认 FIRST CONFIRMS	
图类/图号 TYPE/NUMBER	P-09
图 名 DRAWING	大样图
比 例 SCALE	1:50
日 期 DATE	2026/07
阶 段 STAGE	
项目编号 PROJECT NO.	
总图序号 SERIAL	
备注: MEMO: ● 本图纸及设计版权在未 经同意前, 不得复制图纸及其设计任何部分。 ● 只可采用已标明的尺寸及轴线资料, 所有尺 寸均需 在工程未进行前, 在实地量度确定。 ● 此图纸必需和其他有关图纸一起阅读, 如发 现有任何矛盾与不相符之处, 需立即通知设 计师或有关人员。 ● 没有显示最后修改说明的同编号图纸弃置作 废。	

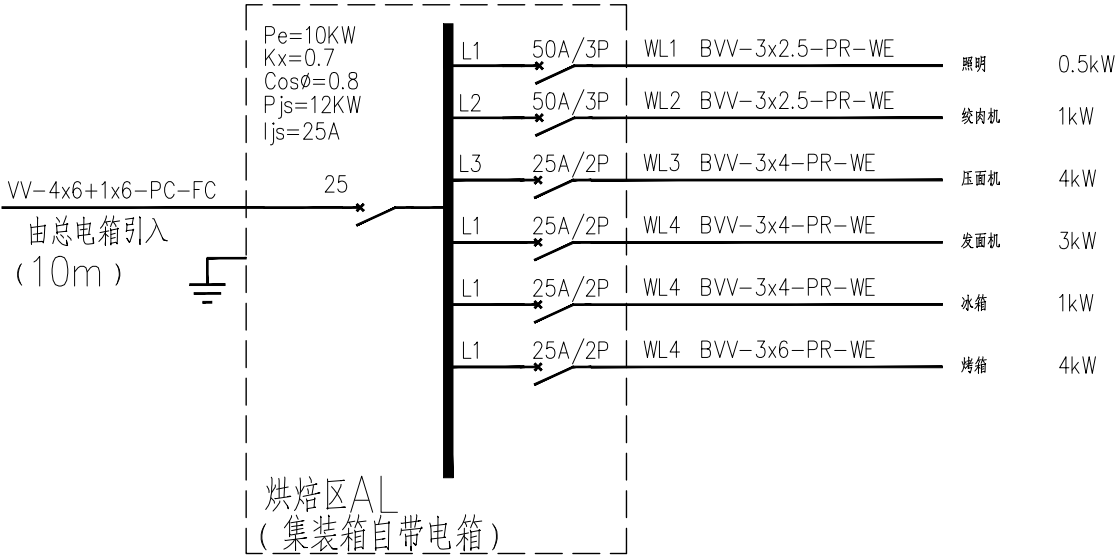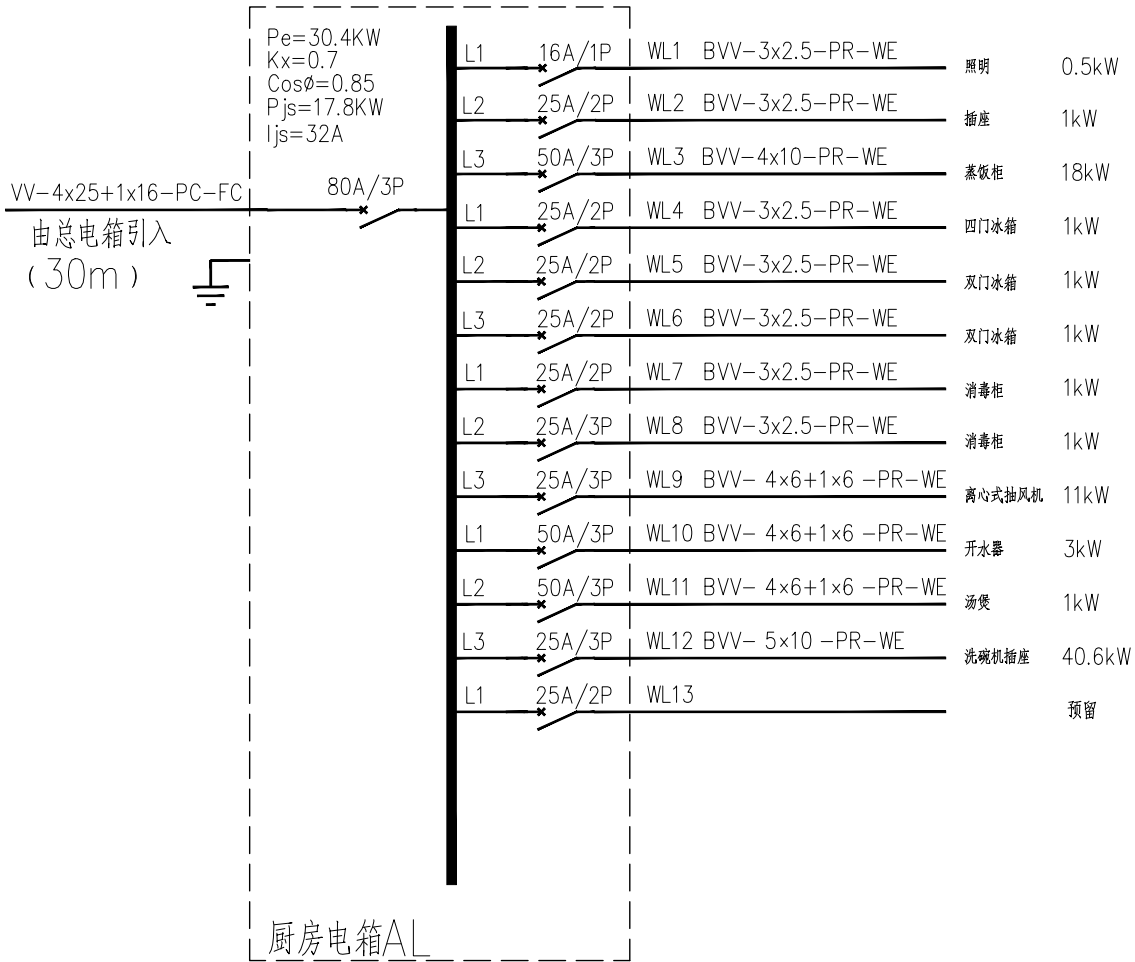

图纸变更记录(日期)

第一次变更
REV . 1

第二次变更
REV . 2

第三次变更
REV . 3

第四次变更
REV . 4

第五次变更
REV . 5

建设单位
CONSTRUCTION

工程名称
PROJECT

国家税务总局台山市税务局机关
厨房改造工程

总设计师
CHIEF-DESIGNER

设计
DESIGNER

制图
DRAWER

校对
PROOF-READER

审核
CHECKER

审定
APPROVED

甲方确认
FIRST CONFIRMS

图类/图号
TYPE/NUMBER

P-10

图名
DRAWING

电路系统图

比例
SCALE

1:50

日期
DATE

2026/07

阶段
STAGE


项目编号
PROJECT NO.

总图序号
SERIAL


备注:

MEMO:


- 本图纸及设计版权在未
经同意前，不得复制图纸及其设计任何部分。
- 只可采用已标明的尺寸及轴线资料，所有尺
寸均需本工程未进行前，在实地量度确定。
- 此图纸必需和其他有关图纸一起阅读，如发
现有任何矛盾与不相符之处，需立即通知设
计师或有关人员。
- 没有显示最后修改说明的同编号图纸弃置作
废。

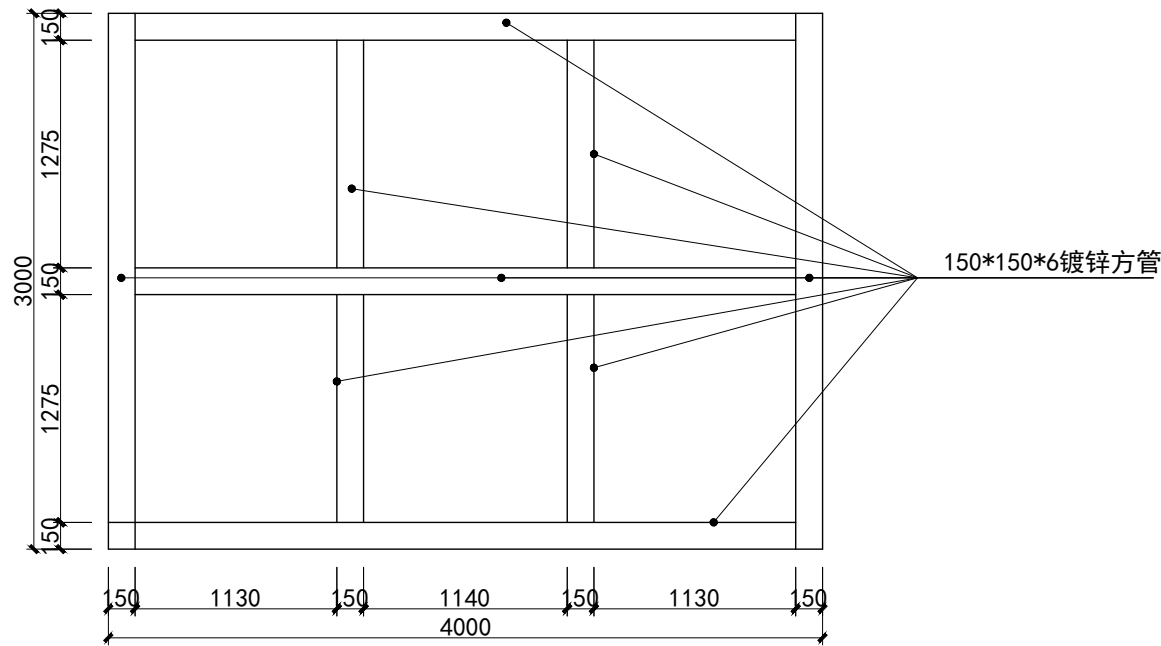

集装箱底座 1:30
集装箱安装在底座上

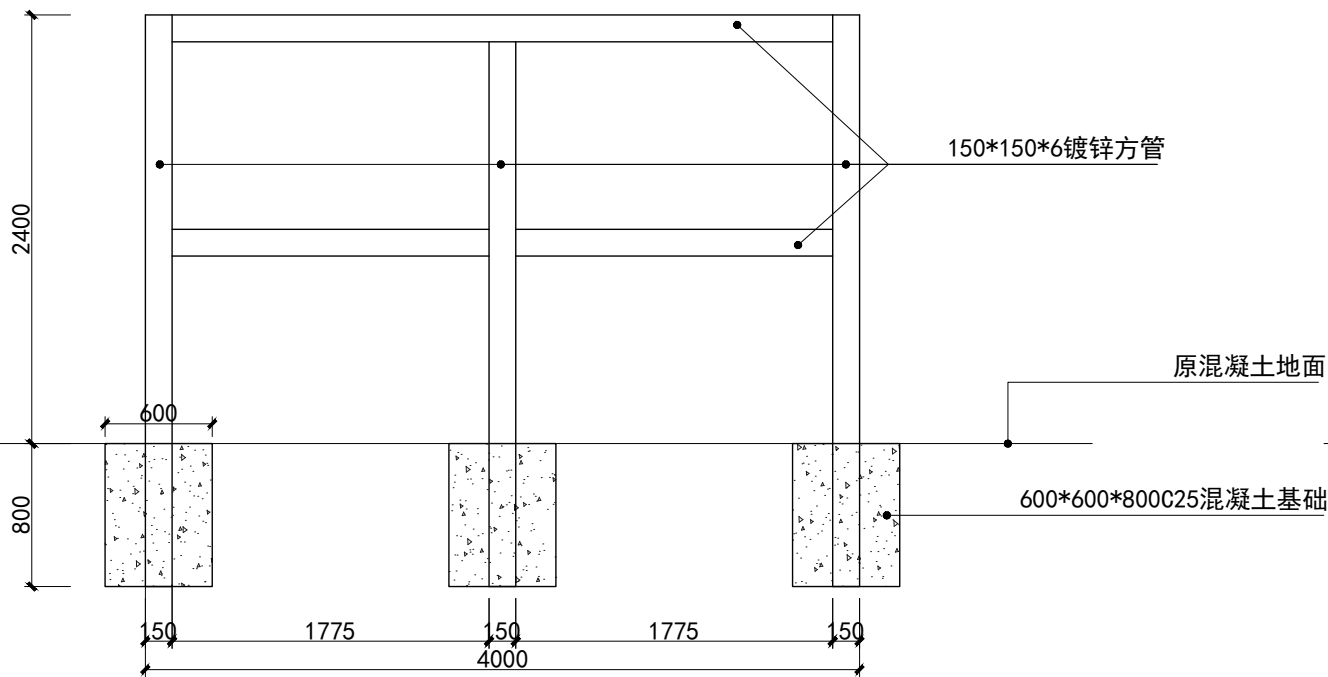

集装箱底座正立面图 1:30

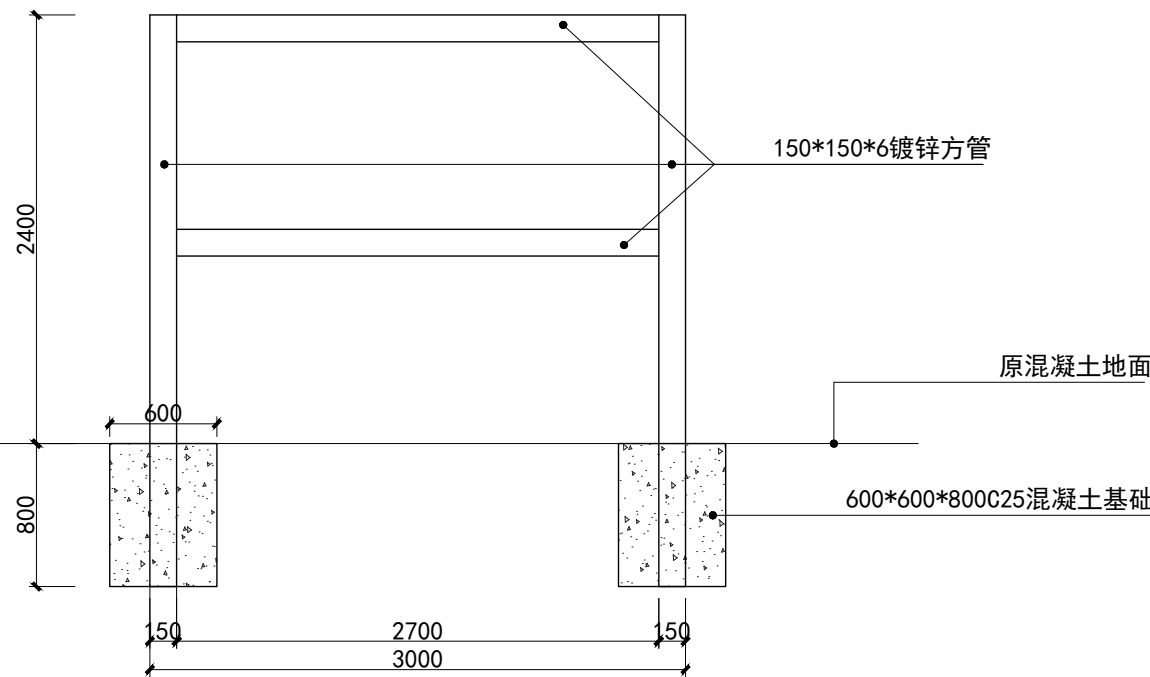

集装箱底座侧立面图 1:30

图纸变更记录(日期)	
第一次变更 REV .1	
第二次变更 REV .2	
第三次变更 REV .3	
第四次变更 REV .4	
第五次变更 REV .5	
建设单位 CONSTRUCTION	
工程名称 PROJECT	国家税务总局台山市税务局机关 厨房改造工程
总设计师 CHIEF-DESIGNER	
设计 DESIGNER	
制图 DRAWER	
校对 PROOF-READER	
审核 CHECKER	
审定 APPROVED	
甲方确认 FIRST CONFIRMS	
图类/图号 TYPE/NUMBER	P-11
图 名 DRAWING	集装箱底座图
比 例 SCALE	1:50
日 期 DATE	2026/07
阶 段 STAGE	
项目编号 PROJECT NO.	
总图序号 SERIAL	
备注: MEMO: ● 本图纸及设计版权在未 经同意前,不得复制图纸及其设计任何部分。 ● 只可采用已标明的尺寸及轴线资料,所有尺 寸均需在工程未进行前,在实地量度确定。 ● 此图纸必需和其他有关图纸一起阅读,如发 现有任何矛盾与不相符之处,需立即通知设 计师或有关人员。 ● 没有显示最后修改说明的同编号图纸弃置作 废。	